

COMUNE di BUDRIO

Provincia di Bologna

PUA IN VARIANTE

AMBITO "AR.D.3"
EX PIANO DI RECUPERO
- COMPARTO B4.2 / A -

TAV. 8.1

SCALA 1:200

DATA: GENNAIO 2018

PROSPETTI

BUDRIO Via Zenzalino sud n° 4-6


La Proprietà

IMP.E.RA COSTRUZIONI SRL
Via della Lirica, n° 61, Int. 26
48100 Ravenna (RA)


ARCHSYSTEM
ARCHITETTURA URBANISTICA DESIGN
PETRIZZO & PARTNERS
VIA MARTIRI ANTI-FASCISTI 57 - 40054 BUDRIO BO
TEL./FAX +099 051 803804 - E-MAIL: vincenzo.archsystem@tiscali.it

Progettisti


Arch. Vincenzo Petrizzo
Collaboratori: Gisella Barbieri
Michele Petrizzo

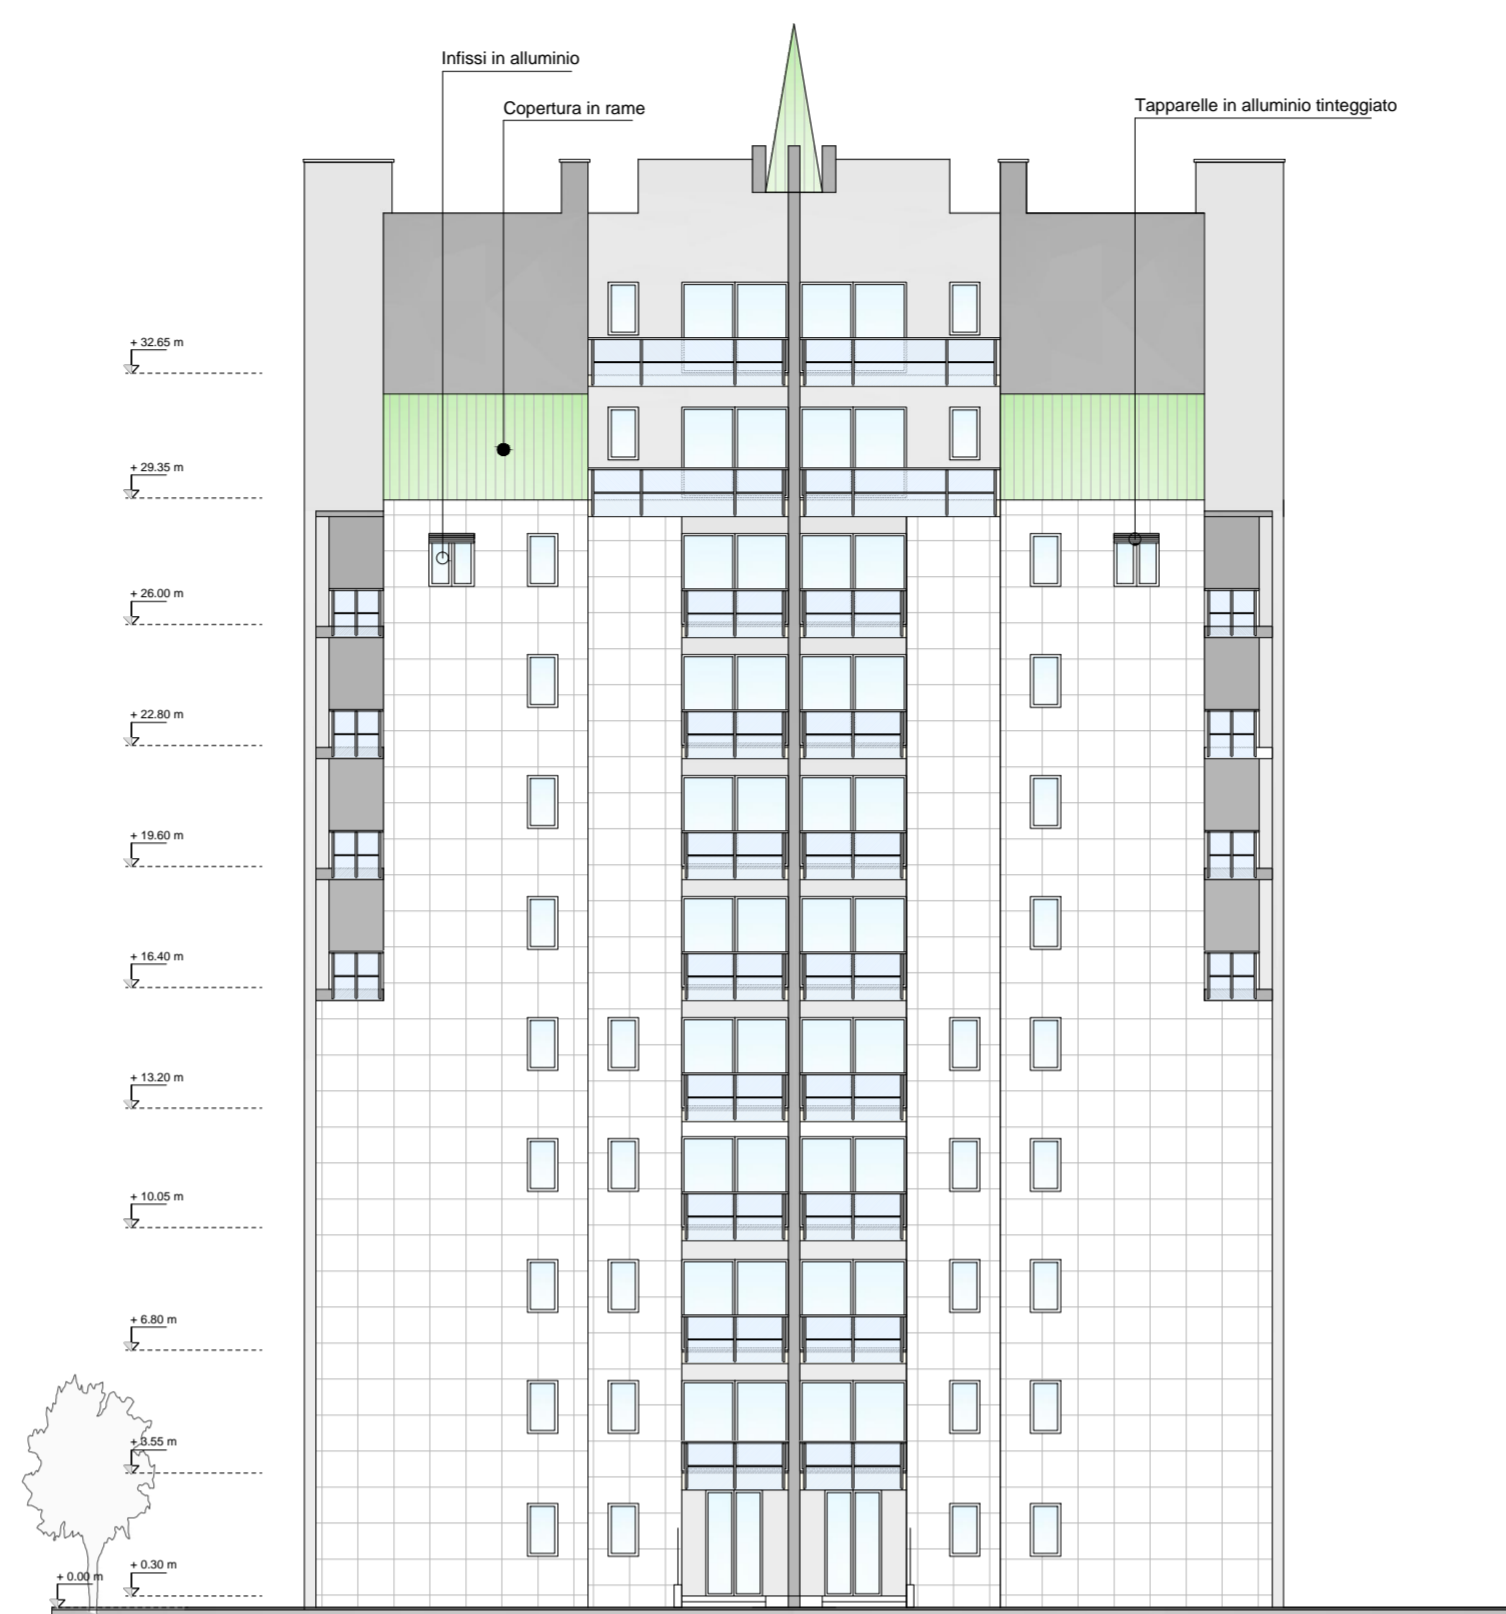


PROSPETTO FABBRICATO A2 OVEST

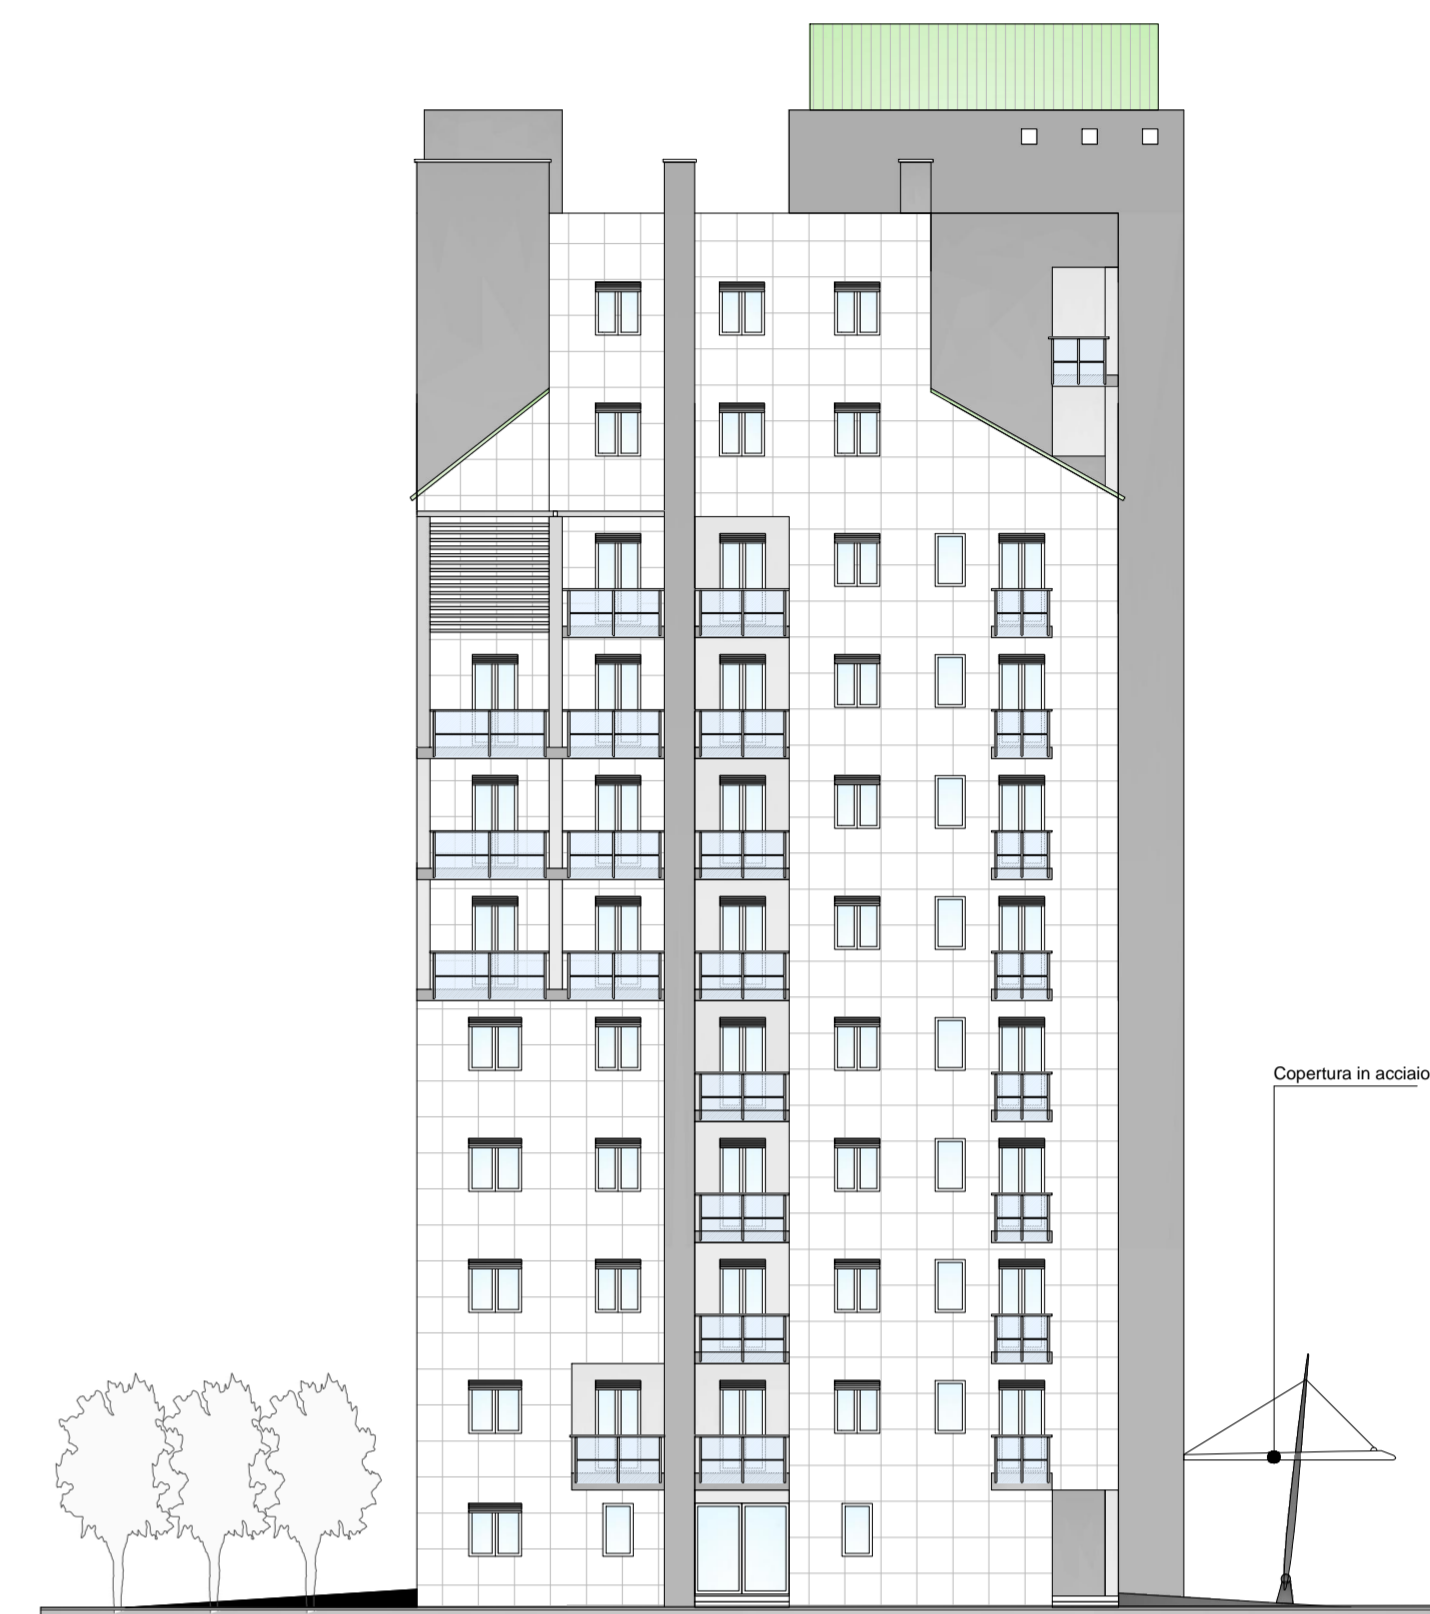


PROSPETTO FABBRICATO A1 SUD

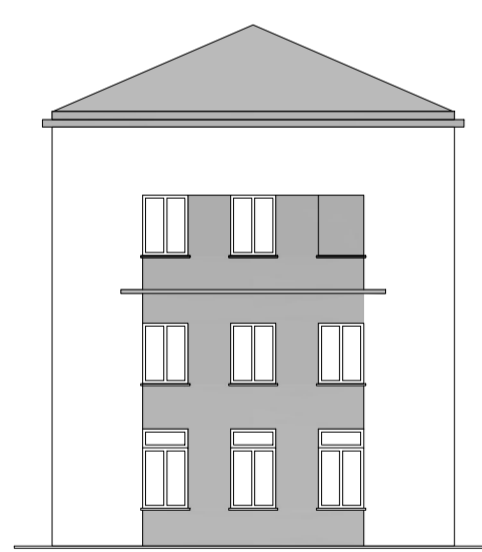

PROSPETTO NORD FABBRICATO B

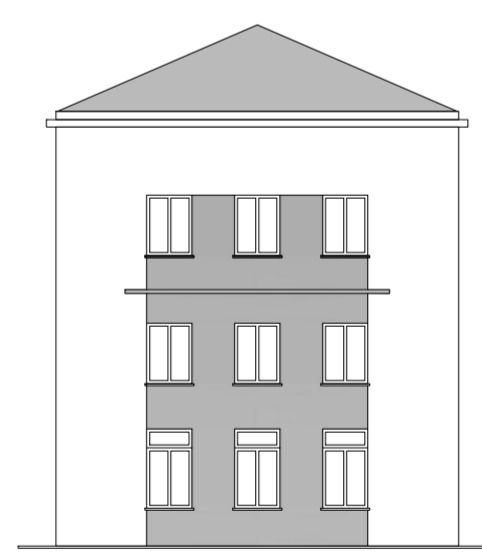


PROSPETTO EST FABBRICATI B-B'

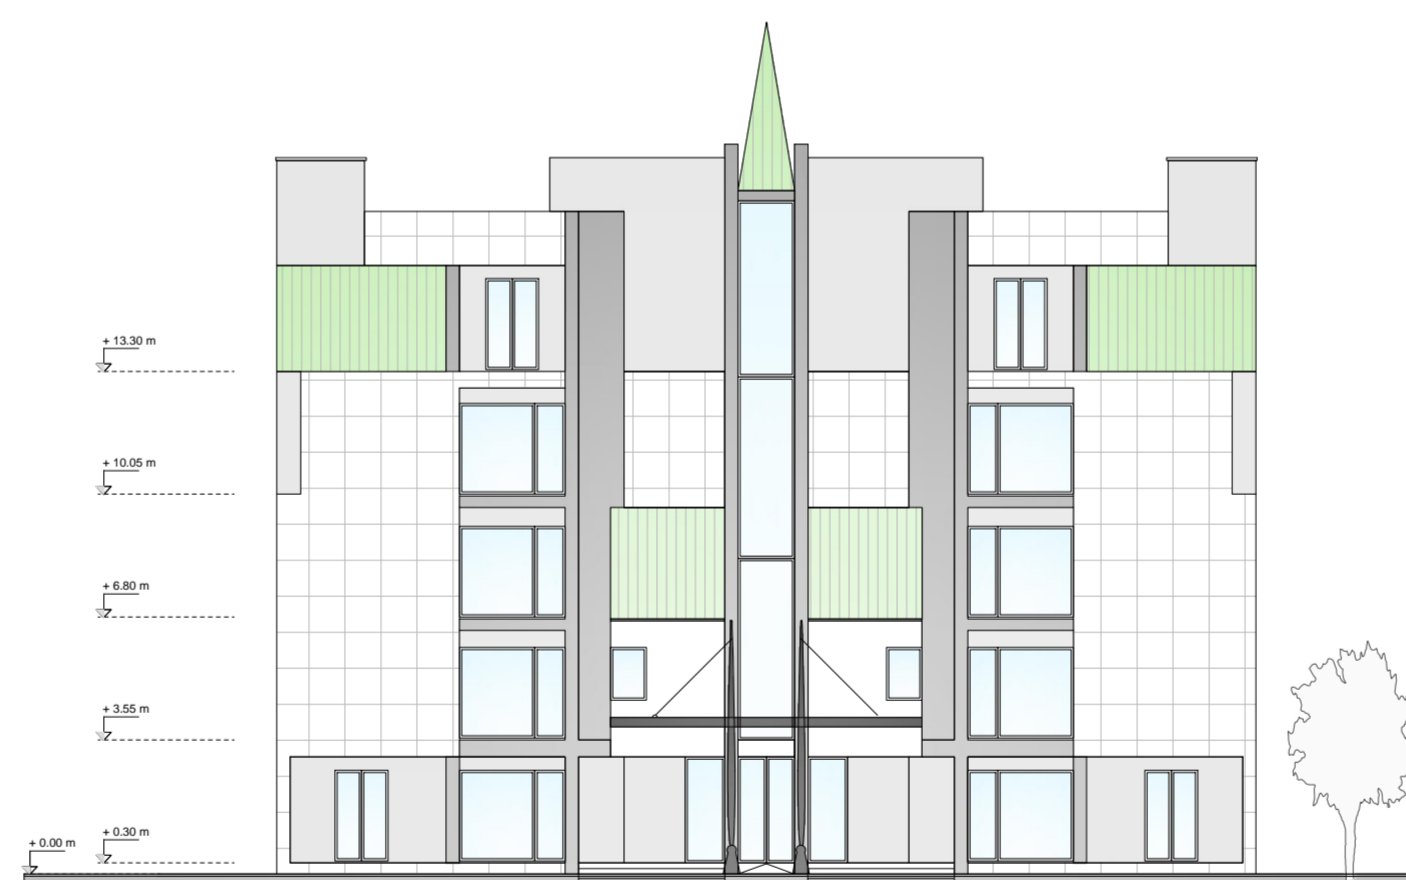


PROSPETTO FABBRICATO A2 EST



PROSPETTO FABBRICATO A2 NORD

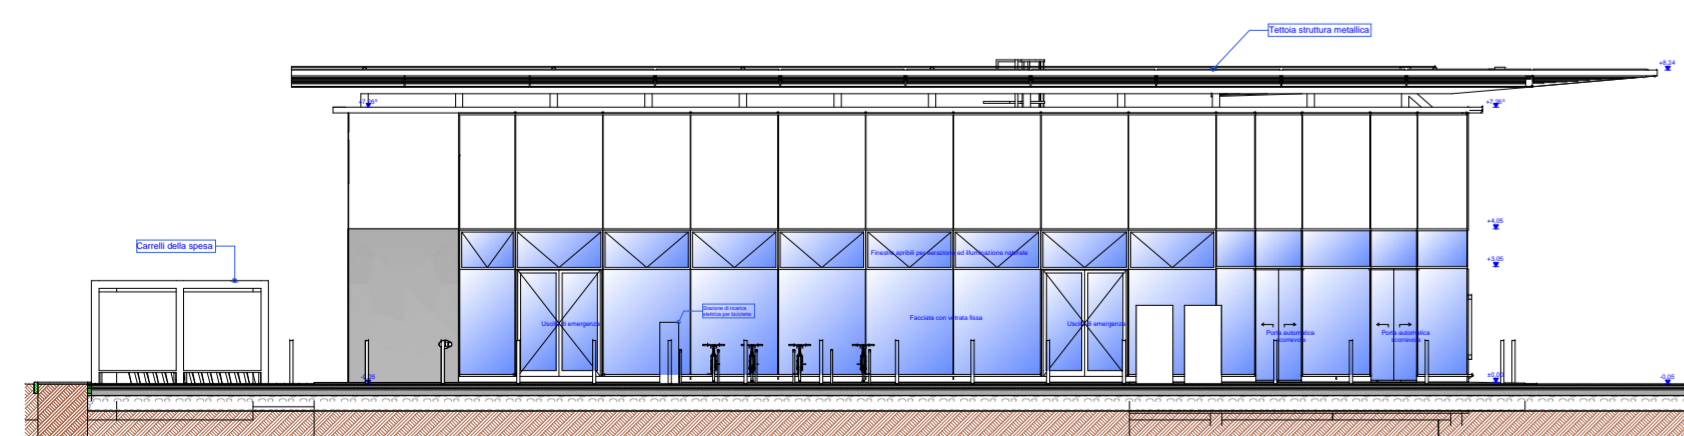

PROSPETTO NORD

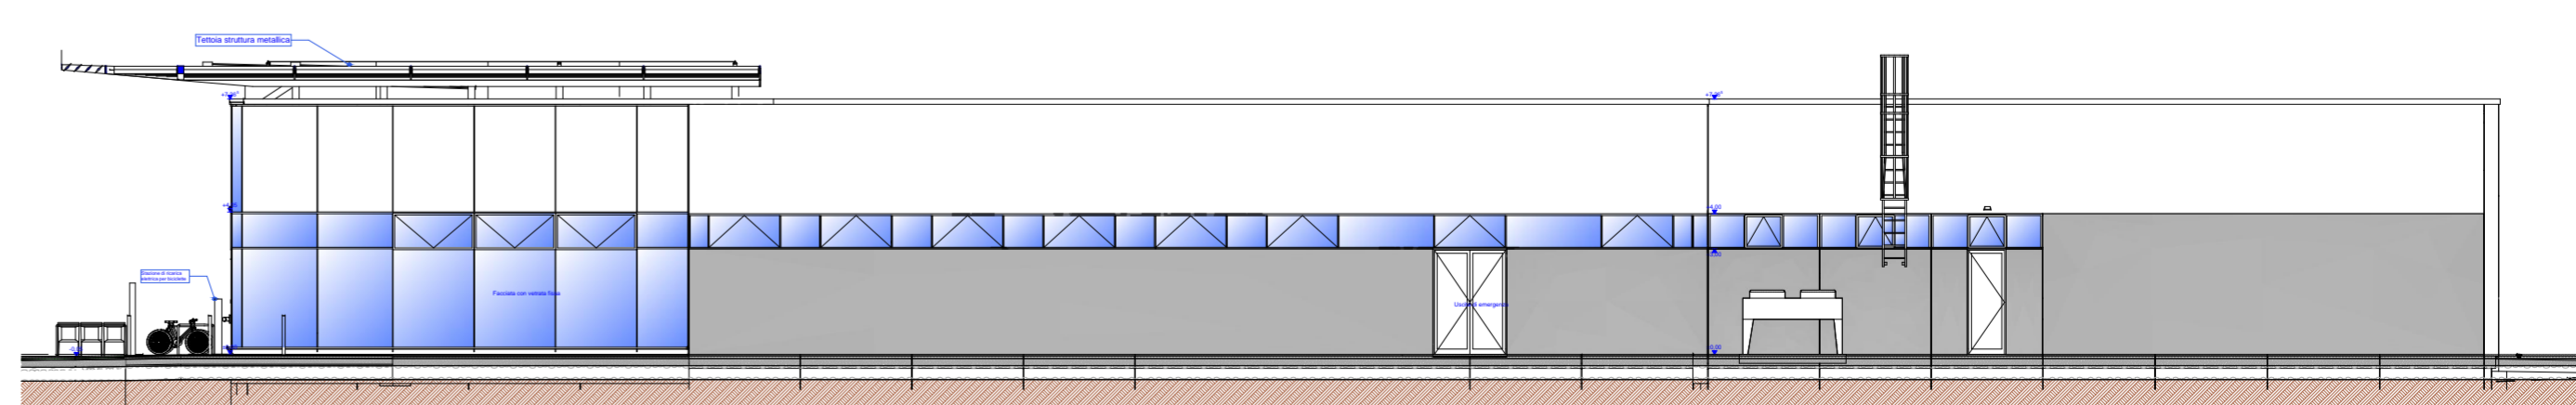

PROSPETTO OVEST